


# LACCATE LACQUERED - SENZA TRAVERSO

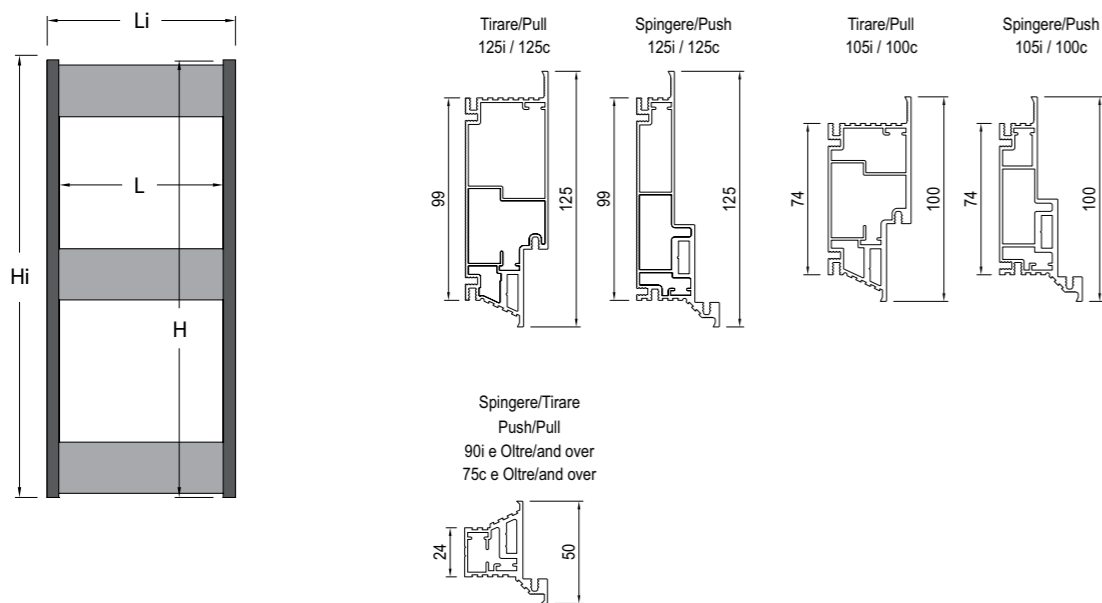


**Legenda Legend**


- L = Larghezza luce Opening Width
- H = Altezza luce Opening Height
- Li = Ingombro in larghezza Overall Width
- Hi = Ingombro in altezza Overall Height
- Pf = Parete finita Finished Wall
- Si = Sede interna Internal Space

LUCE DI PASSAGGIO CLEAR OPENING SIZE		MISURA D'INGOMBRO STRUCTURAL OPENING SIZE		PARETE FINITA/SEDE INTERNA FINISHED WALL / INTERNAL SPACE
L	H	Li	Hi	Pf / Si
600÷1000	1800÷3000	692÷1092	1800÷3000	<b>90 oltre Intonaco/75 Cartongesso</b> 90 over plaster/75 plasterboard
		690÷1090 (intonaco plaster)		<b>105 Intonaco/100 Cartongesso</b> 105 plaster/100 plasterboard
		682÷1082 (cartongesso plasterboard)		<b>125 Intonaco/125 Cartongesso</b> 100 plaster/125 plasterboard


**Intonaco 90 oltre - Cartongesso 75 • plaster 90 and over - Plasterboard 75**

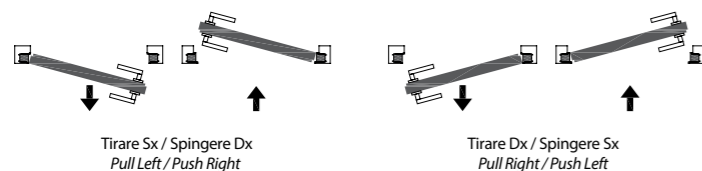


**Intonaco 105 - Cartongesso 100 • plaster 105 - Plasterboard 100**

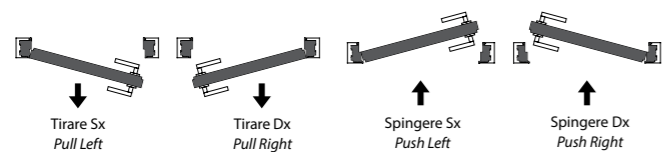

**Intonaco 125 - Cartongesso 125 • plaster 125 - Plasterboard 125**

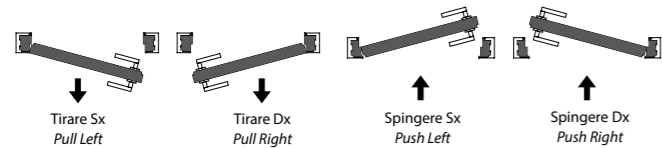

# LACCATE LACQUERED - SENZA TRAVERSO

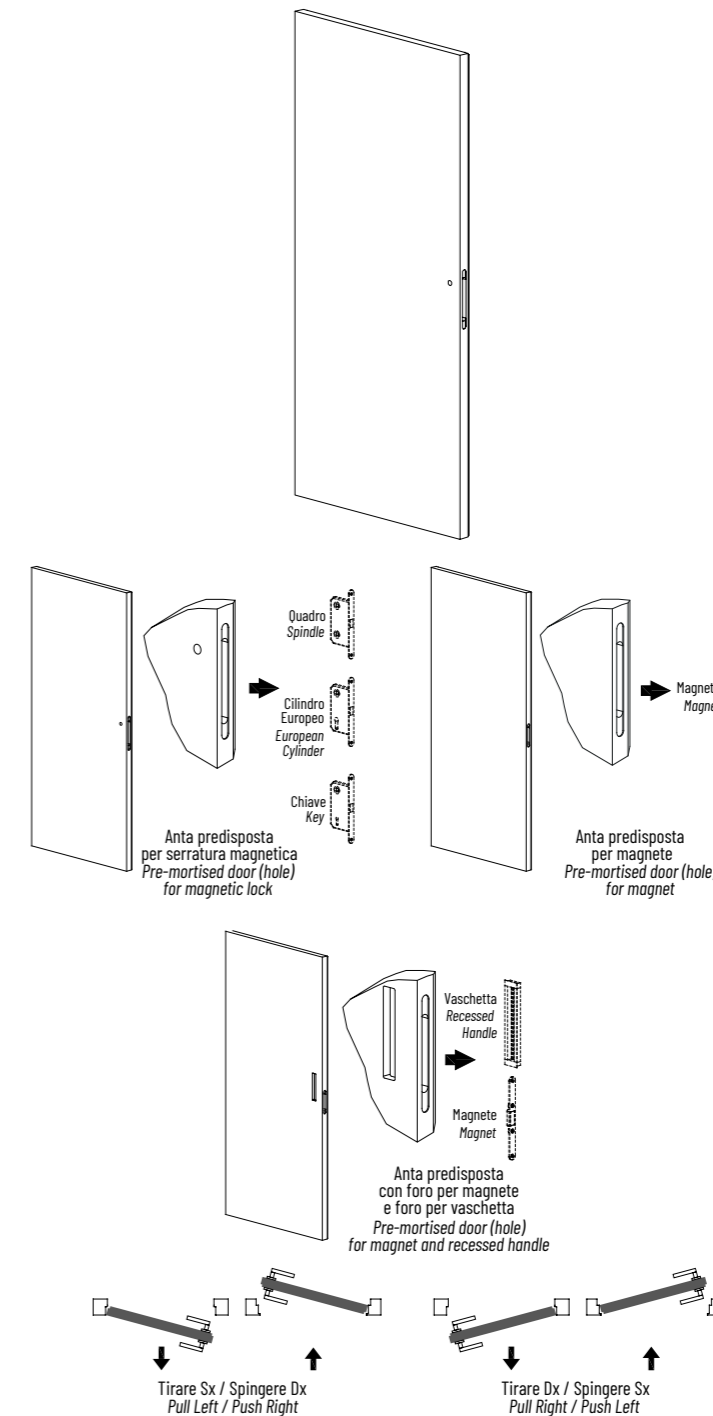

**LUCE DI PASSAGGIO CLEAR OPENING SIZE**

L	H
600 ÷ 1000	1800 ÷ 3000

\* Disponibile solo per ante laccate opache o con solo fondo.  
Prima di ordinare la porta è necessario verificare che la misura del telaio ordinato corrisponda all'effettiva misura della luce rilevata in cantiere dopo la posa.

\* Available only for mat panel or panel with primer.  
Before ordering the panels, it is necessary to check that the measure of the frame corresponds to the effective clear opening size after onsite installation.