


# LACADAS - SENZA TRAVERSO

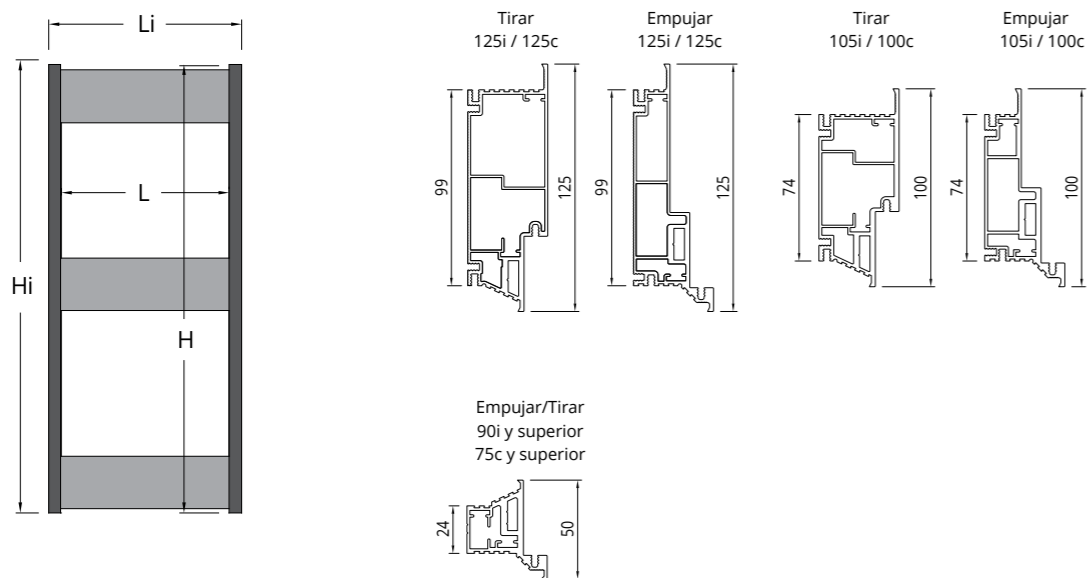


**Leyenda**


- L = Ancho luz
- H = Altura luz
- Li = Ancho total
- Hi = Altura total
- Pf = Pared acabada
- Si = Hueco interior

LUZ DE PASO		MEDIDA TOTAL		PARED ACABADA/ HUECO INTERIOR
L	H	Li	Hi	Pf / Si
600-1000	1800-3000	692-1092	1800-3000	90 y superior Enlucido/75 Cartón yeso
		690-1090 (enlucido)		105 Enlucido/100 Cartón yeso
		682-1082 (cartón yeso)		125 Enlucido/125 Cartón yeso


**Enlucido 90 y superior - Cartón yeso 75**

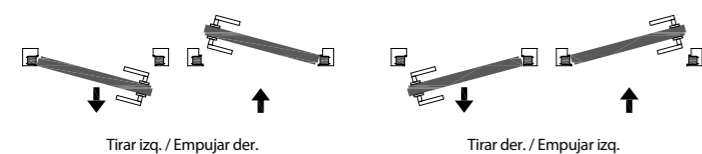


**Enlucido 105 - Cartón yeso 100**

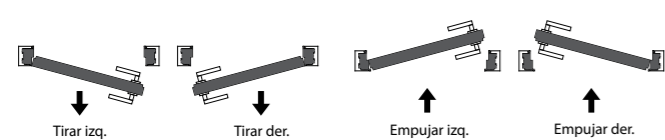

**Enlucido 125- Cartón yeso 125**

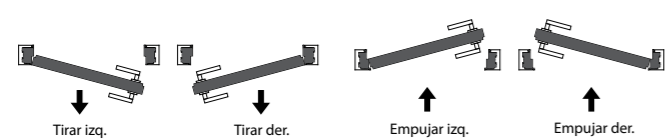

# LACADAS - SENZA TRAVERSO

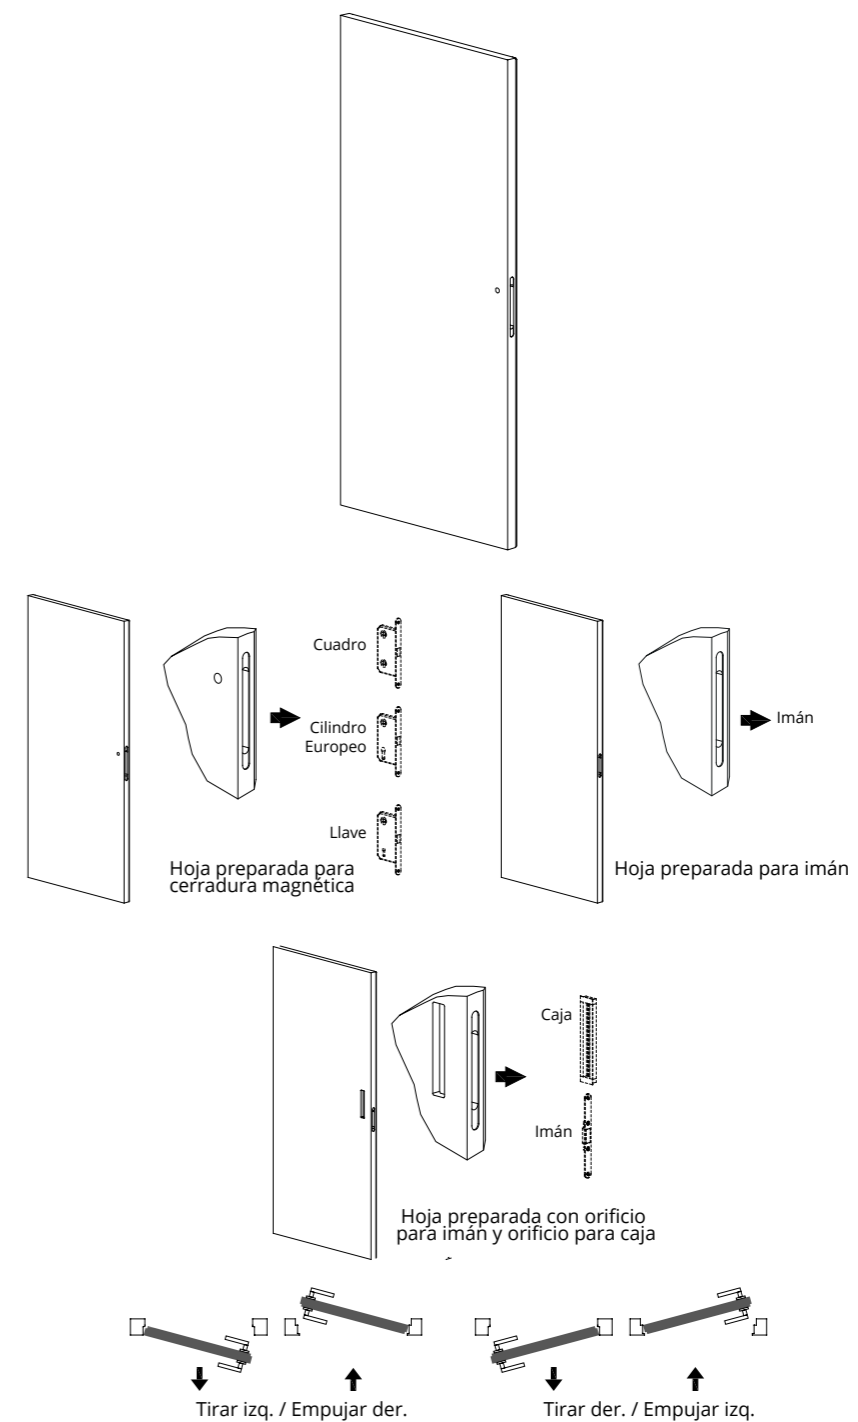

LUZ DE PASO	
L	H
600-1000	1800-3000

\* Disponible solo para hojas lacadas mate o con imprimación  
 Antes de encargar la puerta hay que comprobar que la medida del marco que se ha pedido coincida con la medida real de la luz medida en obra después de la colocación.