


BEZOBLOŽKOVÉ

LAKOVANÉ - TRAPEZOIDALE

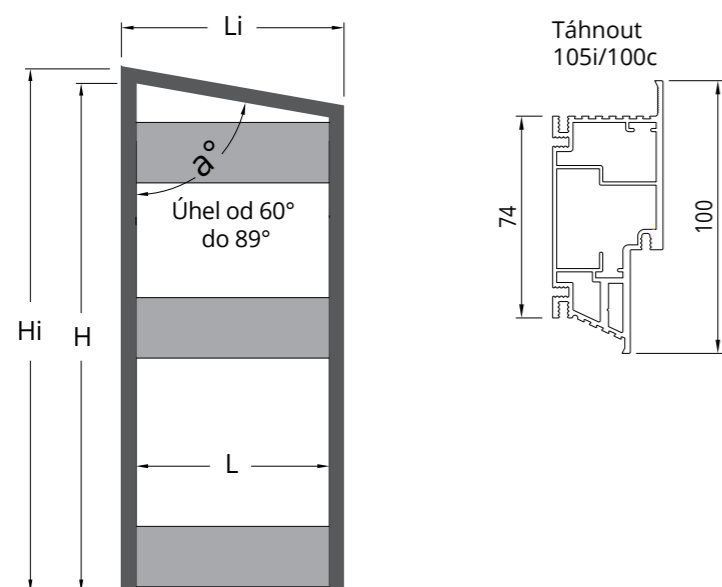


Popis

- L = Šířka průchodu
- H = Výška průchodu
- Li = Celková šířka
- Hi = Celková výška
- Pf = Hotová stěna
- Si = Vnitřní prostor

SVĚTLOST PRŮCHODU		CELKOVÉ ROZMĚRY		HOTOVÁ STĚNA/VNITŘNÍ PROSTOR
L	H	Li	Hi*	Pf / Si
600÷1000	1800÷2700	690÷1090 Omitka 682÷1082 Sádrokarton	1870÷2870	105 Omitka 100 Sádrokarton


* Maximální plocha pod úhlem 60°

Vzhledem ke zvláštním vlastnostem skryté zárubně je nezbytné jej kombinovat se specifickým kováním.

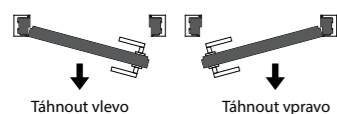

BEZOBLOŽKOVÉ

LAKOVANÉ - TRAPEZOIDALE

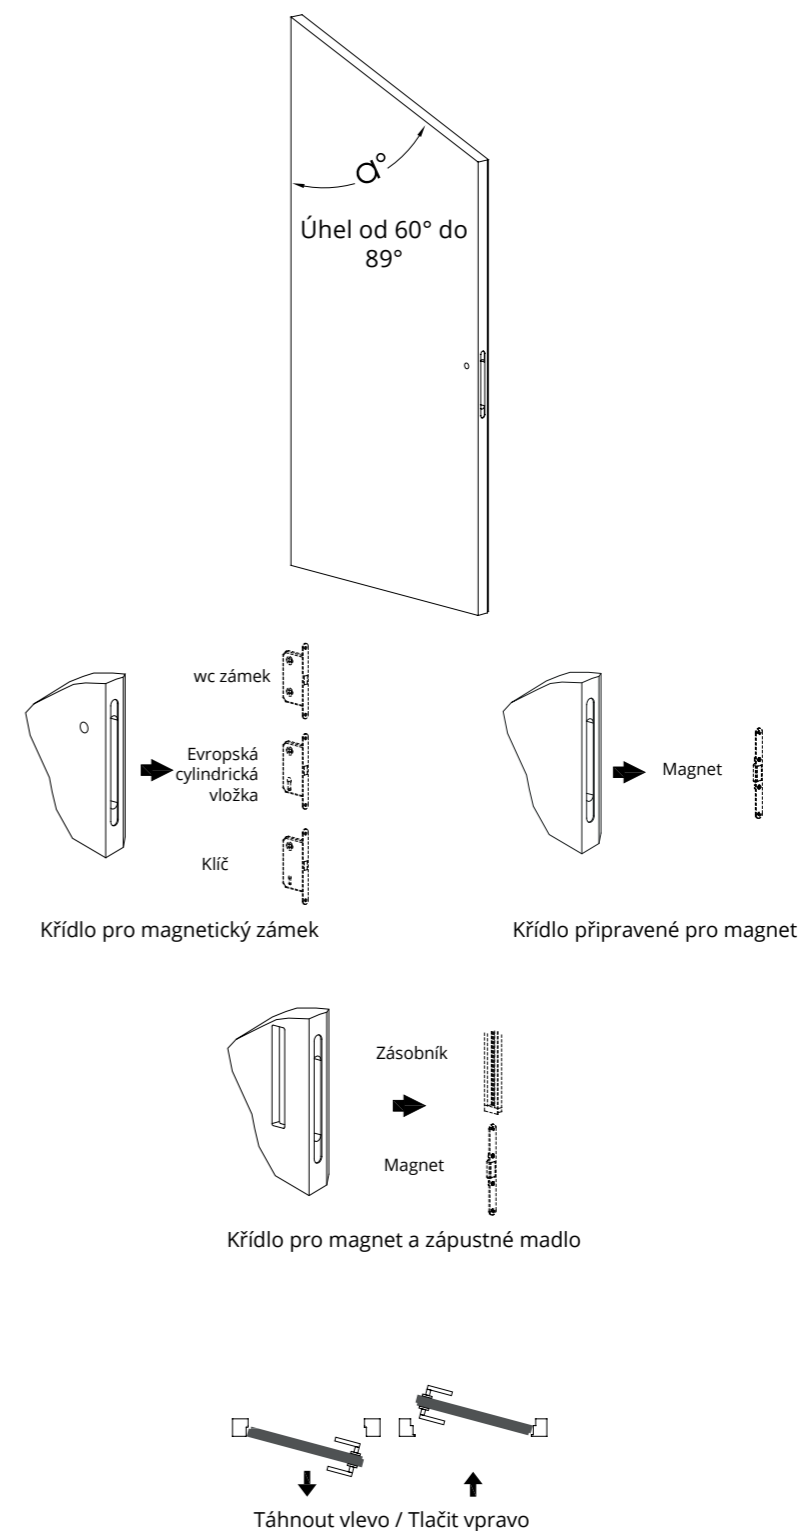

SVĚTLOST PRŮCHODU	
L	H
600 ÷ 1000	1800 ÷ 2700

* K dispozici pouze pro křídla matně lakovaná nebo provedení Primer
Před objednáním dveří je nutné zkontrolovat, zda objednaná velikost skryté zárubně odpovídá skutečnému rozměru průchozího otvoru provedenému na místě po instalaci.